



موضوع قرارداد: ساخت و نصب بخش آسیب دیده سقف سیلوی  
مخروطی ذخیره کلینکر

موضوع قرارداد : ساخت و نصب بخش آسیب دیده سقف سیلوی مخروطی ذخیره کلینکر سیمان خاش

شماره قرارداد : .....

طرف اول : شرکت سیمان خاش (کارفرما)

طرف دوم : .....

تاریخ قرارداد: ۱۴۰۵/./..

براساس مصوبه کمیسیون معاملات شماره ..... مورخ .....



## موضوع قرارداد: ساخت و نصب بخش آسیب دیده سقف سیلوی مخروطی ذخیره کلینکر

### ماده ۱: طرفین قرارداد

این قرارداد فی ما بین شرکت سیمان خاش (سهامی عام) به شماره ثبت ۶۰۳۷۴ اداره ثبت شرکتها و موسسات تجاری تهران و شناسه ملی ۱۰۱۰۵۴۲۱۷ و شماره اقتصادی ۴۱۱۱۷۹۵۴۸۹۵۱ با نمایندگی آقای محمد حاج نایب به شماره ملی ۱۹۷۱۴۰۹۰۶۵ (به سمت مدیر عامل) و آقای سعید افزونی (به سمت عضو هیئت مدیره) به اقامتگاه قانونی تهران خیابان سهروردی شمالی کوچه حمید قدس پلاک ۶۹ و کدپستی ۱۵۶۹۶۴۶۶۱۱ شماره تلفن ۰۲۱-۴۲۱۴۷۷۷۷ و شماره فکس (نمبر) ۰۲۱-۸۸۴۵۱۹۹۸ و ایمیل [khash@khashcement.com](mailto:khash@khashcement.com) که از این پس جهت رعایت اختصار کارفرما نامیده می شود، از یک سو ..... به شماره ثبت ..... اداره ثبت شرکتها و موسسات تجاری و شناسه ملی ..... و شماره اقتصادی ..... با نمایندگی ..... (به سمت مدیر عامل) به شماره ملی ..... مستند به روزنامه رسمی شماره ..... مورخ ..... به اقامتگاه قانونی: ..... کد پستی: ..... شماره تلفن: ..... و شماره فکس (نمبر) ..... که از این پس جهت رعایت اختصار پیمانکار نامیده می شود از سوی دیگر طبق مقررات و شرایطی که در اسناد و مدارک این قرارداد درج شده، منعقد می گردد.

تبصره ۱. امضاء کنندگان این قرارداد اقرار می نمایند که جهت امضا و انعقاد آن، اختیار و صلاحیت لازم و کافی را دارند و در صورت کشف فساد اقرار، امضاء کننده شخصاً و متضامناً مسئول اجرای تعهدات قراردادی و خسارات ناشی از نقض قرارداد یا بی اعتباری آن خواهد بود و بند حاضر به عنوان یک تعهد مستقل در هر حال ولو در فرض بی اعتباری قرارداد، معتبر و لازم الاجرا است.

### ماده ۲. موضوع قرارداد

موضوع قرارداد عبارت است از: ساخت و نصب بخش آسیب دیده سقف سیلوی مخروطی ذخیره کلینکر

### ماده ۳. اسناد و مدارک قرارداد

این قرارداد، شامل اسناد و مدارک زیر است که جزء لاینفک قرارداد می باشند:

۱-۳ متن قرارداد

۲-۳ پیوستها

پیوست ۱: نقشه ها

پیوست ۲: آگهی روزنامه رسمی آخرین تغییرات پیمانکار

### ماده ۴: شرح خدمات

۱ پاکسازی قطعات باقی مانده سازه قبلی و آماده سازی محل نصب سازه جدید

۲ ساخت سازه جدید مطابق نقشه های پیوست

۳ رنگ آمیزی سازه جدید

۴ داریست بندی جهت نصب سازه جدید

۵ نصب سازه جدید و اتصال به سازه های کناری



## موضوع قرارداد: ساخت و نصب بخش آسیب دیده سقف سیلوی مخروطی ذخیره کلینکر

۶ پوشش سازه با ورق سینوسی گالوانیزه مطابق نقشه

تبصره: اجرای سازه جدید به مساحت ۵۳۵ متر مربع و وزن تقریبی ۱۰۰ تن می باشد. مرتفع ترین نقطه اجرا ۲۰ متر از سطح زمین فاصله دارد.

### ماده ۵. مدت قرارداد تاریخ شروع و زمان بندی کار

۵-۱ این قرارداد از تاریخ ابلاغ آن توسط کارفرما نافذ است.

۵-۲ مدت این قرارداد ساخت سازه (بند ۱ ماده ۶) ۱۵ روز از تاریخ ابلاغ کارفرما می باشد.

۵-۳ مدت قرارداد نصب و پوشش فلزی (بند ۲ و ۳ ماده ۶) ۱۵ روز از تاریخ ابلاغ کارفرما می باشد.

تبصره: پیمانکار موظف است حداکثر ۴۸ ساعت پس از ابلاغ کارفرما جهت عملیات موضوع قرارداد در کارخانه حضور داشته باشد و در صورتی که هریک از عملیات پیش از زمان قید شده به طول انجامید کارفرما هزینه اضافه تری پرداخت نخواهد کرد.

### ماده ۶. حق الزحمه و نحوه پرداخت

۶-۱ هزینه ساخت سازه فلزی به ازاء هر کیلوگرم ..... ریال می باشد.

۶-۲ هزینه نصب سازه فلزی به ازاء هر کیلوگرم ..... ریال می باشد.

۶-۳ هزینه دمونتاز سازه فلزی موجود به ازاء هر کیلوگرم ..... ریال می باشد.

تبصره: الزامات ساخت و نصب مانند داربست بندی و... در قیمت واحد دیده شده و کارفرما هزینه ای اضافه ای بابت آنها پرداخت نخواهد کرد.

۶-۴ نحوه پرداخت به شرح ذیل می باشد .

الف: ۲۵٪ مبلغ مربوط به ساخت (بند ۱) پس از ارائه تضامین لازم به کارفرما، پرداخت می گردد .

ب: ۷۰٪ مبلغ مربوط به ساخت (بند ۱) پس از ساخت و تایید ناظر کارفرما قابل پرداخت می باشد.

پ: ۲۵٪ مبلغ مربوط به نصب و پوشش فلزی (بند ۱ و ۲) پس از ابلاغ در زمان توقف کوره و اخذ تضامین لازم به پیمانکار پرداخت می گردد.

ت: ۴۵٪ مبلغ مربوط به نصب و پوشش فلزی (بند ۲ و ۳) پس از پیشرفت ۸۰٪ کار و درخواست کتبی پیمانکار و تایید ناظر کارفرما قابل پرداخت می باشد

ث: ۲۵٪ مبلغ مربوط به نصف و پوشش فلزی (بند ۲ و ۳) پس از پایان کار و تحویل به کارفرما و تایید ناظر کارفرما قابل پرداخت می باشد.

ج: ۵٪ کل مبلغ قرارداد پس از ارائه مفصلا حساب و کسر کسورات قانونی پرداخت خواهد شد.



## موضوع قرارداد: ساخت و نصب بخش آسیب دیده سقف سیلوی مخروطی ذخیره کلینکر

### ماده ۷. تضامین

۷-۱ به منظور دریافت پیش پرداخت، پیمانکار موظف است یک فقره ضمانتنامه بانکی معادل مبلغ پیش پرداخت (بند الف ماده ۶) در وجه شرکت سیمان خاش تسلیم کارفرما نماید.  
۷-۲ پیمانکار به عنوان تضمین انجام تعهدات موضوع قرارداد نسبت به تسلیم یک فقره ضمانتنامه بانکی معادل ۱۰٪ مبلغ قرارداد را به هنگام امضای قرارداد به کارفرما اقدام می نماید که پس از پایان دوره تضمین عودت داده می شود.  
تبصره: چنانچه پیمانکار تا حداکثر ۱۰ روز پس از ابلاغ کارفرما تضامین موضوع ماده ۶ را ارائه نماید تضمین شرکت در مناقصه به نفع کارفرما ضبط و نقد می گردد.

### ماده ۸. تعهدات کارفرما

۸-۱ کارفرما هیچگونه کارگر ساده و خدماتی در اختیار پیمانکار قرار نخواهد داد.  
۸-۲ هزینه ایاب و ذهاب و اسکان و خوراک پرسنل پیمانکار بر عهده ی کارفرماست.  
۸-۳ کلیه ابزار و تجهیزات توسط کارفرما در اختیار پیمانکار قرار خواهد گرفت.  
۸-۴ تامین جرثقیل و وانت جهت جابجایی قطعات ساخته شده و تجهیزات به عهده ی کارفرماست.

### ماده ۹. تعهدات پیمانکار

۹-۱ این شرح خدمات شامل انجام کلیه عملیات فنی اجرایی و ایمنی لازم جهت بازسازی تعویض و عایق کاری بخش آسیب دیده سقف سیلوی مخروطی ذخیره کلینکر می باشد کلیه عملیات می بایست مطابق با اصول فنی مهندسی، استانداردهای رایج صنعت، آیین نامه های ایمنی و مقررات HSE حاکم بر کارخانه انجام پذیرد.  
۹-۲ باتوجه به همزمانی اجرای موضوع قرارداد با بازه تعمیرات اساسی شرکت سیمان خاش پیمانکار موظف است حداکثر ظرف مدت ۴۸ ساعت پس از ابلاغ کتبی کارفرما درمحل کارخانه حضور یافته و عملیات اجرای را با استقرار کامل تیم فنی و تجهیزات آغاز نماید این موضوع مربوط به نصب می باشد و ساخت قطعه باید از قبل انجام شده و آماده نصب باشد.  
۹-۳ پیمانکار موظف است پیش از شروع عملیات برنامه ریزی بندی تفصیلی اجرای پروژه را جهت تایید به کارفرما ارائه نماید، بدیهی است در صورتی که عملیات موضوع قرارداد در بازه تعمیرات اساسی کارخانه به اتمام نرسد پیمانکار موظف است بدون وقفه و درحین بهره برداری کارخانه عملیات را تا تکمیل نهایی پروژه ادامه دهد در این شرایط مسئولیت تبعاتی ناشی از وجود گرد و غبار شرایط محیطی و محدودیت های بهره برداری به طور کامل بر عهده پیمانکار بوده و کارفرما هیچ گونه مسئولیتی در این خصوص نخواهد داشت.  
۹-۴ پیمانکار موظف است کلیه نیرو انسانی مورد نیاز تجهیزات حفاظت فردی (شامل لباس کار، کفش ایمنی و سایر ملزومات ایمنی) را راسا و بدون مطالبه هزینه اضافی تامین نماید.  
۹-۵ تجهیزات و قطعات شامل دستگاه جوشکاری، الکتروود جرثقیل زنجیری دستی لوله و بست داربست بندی و سایر ابزارآلات عمومی و غیر تخصصی توسط کارفرما در انبار کارفرما یا کارگاه نوسازی در اختیار پیمانکار قرار خواهد گرفت، مسئولیت تحویل گرفتن، نگهداری صحیح، استفاده ایمن و عودت سالم کلیه ابزارآلات به انبار کارفرما پس از اتمام عملیات برعهده پیمانکار می باشد.



## موضوع قرارداد: ساخت و نصب بخش آسیب دیده سقف سیلوی مخروطی ذخیره کلینکر

۶-۹ پیمانکار موظف است قبل از شروع به ساخت نقشه ها را به طور کامل بررسی نماید و هرگونه مغایرت از جمله مغایرت در نقشه یا انطباق با شرایط موجود را شناسایی و موضوع را به صورت کتبی به کارفرما اعلام نماید و ساخت را بعد از اخذ تایید کتبی کارفرما شروع کند.

۷-۹ پس از اتمام کامل پروژه و تایید نهایی کارفرما، پیمانکار موظف است کلیه ابزارآلات تجهیزات و قطعات تحویلی را به صورت سالم و کامل به واحد انبار کارفرما تحویل داده و محل پروژه را پاکسازی و آماده بهره برداری نماید. قطعات مونتاژ شده صرفاً پس از باسکول تحویل گرفته می شود.

۸-۹ پیمانکار متعهد است خدمات درخواستی کارفرما را طبق اسناد و مدارک موضوع قرارداد حاضر و در زمان تعیین شده و به نحو احسن انجام و به کارفرما تحویل نماید.

۹-۹ مسئولیت کلیه حوادث و اتفاقات در حین کار برای کلیه عوامل پیمانکار برعهده ی خود پیمانکار می باشد.

۱۰-۹ پیمانکار موظف است کارکنان خود را بیمه نماید.

۱۱-۹ اجرای عملیات موضوع قرارداد ۲۴ساعته و در دو شیفت ۱۲ساعته انجام می گیرد.

۱۲-۹ پیمانکار می بایست یک سرپرست کارگاه که به تایید کارفرما رسیده است را در طول مدت عملیات در کارخانه بگمارد.

۱۳-۹ نقشه های ابعادی کلی سازه و همچنین نقشه های مربوطه به بخش های نیازمندی بازسازی به عنوان پیوست لاینفک قرارداد به پیمانکار تحویل شده و اجرای عملیات دقیقاً مطابق این نقشه ها الزامی می باشد.

۱۴-۹ کلیه سازه های خرپا باید در کارگاه با طول مشخص شده مطابق با نقشه اجرا گردد و بعد طبق نقشه روی سقف نصب گردد.

۱۵-۹ طول اتصالات بین هر دو خرپا با مقاطع Z و IPE.U.L باید بعد از نصب خرپا اندازه گیری شده و به تایید کارفرما برسد سپس برشکاری و نصب گردند.



## موضوع قرارداد: ساخت و نصب بخش آسیب دیده سقف سیلوی مخروطی ذخیره کلینکر

### ماده ۱۰. استانداردها، معیارها، مقررات و دستورالعمل های فنی

پیمانکار باید در انجام خدمات و تهیه و تنظیم مدارک و گزارش ها از معیارها و ضوابط فنی و دستورالعمل ها و استانداردهای معتبر و ابلاغی کارفرما، استفاده کند.

### ماده ۱۱: وجه التزام

۱-۱۱ پیمانکار کالای موضوع قرارداد را ظرف مدت قرارداد تحویل کارفرما می نماید در صورت تأخیر در تحویل موضوع قرارداد با تشخیص کارفرما برای هر روز تأخیر ۰/۵٪ و حداکثر ۱۰٪ مبلغ قرارداد جریمه تعلق می گیرد که از صورت حساب پیمانکار کسر خواهد شد.

۲-۱۱ هرگاه جمع مدت تأخیر غیرمجاز از سقف ۱۰ درصد مبلغ قرارداد بیشتر شود، کارفرما حق فسخ قرارداد را خواهد داشت و در صورت فسخ تضامین موجود به نفع کارفرما ضبط و نقد می گردد.

### ماده ۱۲. حوادث غیرمترقبه و قهری (فورس ماژور)

در صورتی که اجرای تعهدات هر یک از طرفین این قرارداد به علت بروز یک عامل فورس ماژور شامل: جنگ، شورش، زلزله، آتش سوزی های دامنه دار، سیل، شیوع بیماریهای مسری، محاصره یا تحریم دولتی و توقف فعالیت کارخانه، غیر ممکن گردد، تعهد طرف مزبور به اجرای تعهدی که تحت تأثیر فورس ماژور واقع شده است، به مدتی معادل تأخیر ناشی از بروز عامل فورس ماژور، تمدید می گردد و هیچیک از طرفین مسئول خساراتی که طرف دیگر در نتیجه عدم اجرا و یا تأخیر در اجرای تعهد مربوطه دیده است، نخواهد بود. در صورتی که هر یک از طرفین بخواهد اعلام فورس ماژور نماید، باید موضوع را به طرف دیگر کتباً اطلاع دهد. طرفی که فورس ماژور بر او اثر گذاشته است باید اقدامات لازم را جهت تقلیل یا از بین بردن اثرات فورس ماژور انجام دهد و ظرف کوتاه ترین مدت ممکن اقدام به آغاز و ادامه اجرای تعهدات متأثر از فورس ماژور نماید. در صورتی که به علت بروز فورس ماژور هر یک از طرفین برای مدتی متجاوز از سه روز کاری قادر به اجرای تعهدات خود به موجب این قرارداد نباشند، طرفین ظرف سه روز کاری از روز چهارم عدم اجرای تعهدات جهت اتخاذ تصمیم در خصوص فسخ یا عدم فسخ این قرارداد ملاقات و تصمیم مقتضی اتخاذ خواهند نمود، در صورت عدم ملاقات یا عدم حصول نتیجه؛ نظر کارفرما ملاک عمل خواهد بود و کارفرما حق فسخ قرارداد را خواهد داشت. اعتصابات کارگران و توقف کار و تورم نامتعارف و افزایش چندبرابری قیمت های مصالح و مواد و تجهیزات و حقوق و دستمزد نیروی انسانی از مصادیق قوه قهریه محسوب نمی شود.

### ماده ۱۳. فسخ قرارداد

در موارد ذیل قرارداد از طرف کارفرما قابل فسخ می باشد

عدم شروع به کار پیمانکار

انحلال شرکت یا ورشکستگی پیمانکار

۱-۱۳ پیمانکار نمی تواند بدون موافقت و مجوز کتبی کارفرما، تمام یا قسمتی از خدمات موضوع قرارداد و تعهدات خود را به غیر و دیگری منتقل یا واگذار نماید. چنانچه در حین اجرای قرارداد، وقوف حاصل گردد که پیمانکار مرتکب چنین تخلفی شده است، کارفرما حق خواهد داشت قرارداد را یک طرفه فسخ و خسارت خود را از محل مطالبات و تضامین مربوطه پیمانکار تأمین نماید و در این صورت پیمانکار حق هیچ گونه اعتراضی را نخواهد داشت.

۲-۱۳ بروز حوادث قهریه و فورس ماژور



## موضوع قرارداد: ساخت و نصب بخش آسیب دیده سقف سیلوی مخروطی ذخیره کلینکر

### ماده ۱۴. خاتمه قرارداد

چنانچه کارفرما بخواهد به قرارداد خاتمه دهد، لازم است ضمن اعلام خاتمه کار طی مدت ده (۱۰) روز از تاریخ اعلام کتبی، نسبت به خاتمه کار و محاسبه و تسویه خدماتی که پیمانکار تا تاریخ خاتمه قرارداد انجام داده است، اقدام نماید. در این صورت پیمانکار بدون حق هیچگونه اعتراضی، فقط محق به دریافت مبلغ بخشی از کار که تا آن زمان به انجام رسانیده می باشد که پس از کسر کسور قانونی و قراردادی و مبالغی که پیش از این پرداخت شده، پرداخت می گردد.

### ماده ۱۵. مالیات و کسورات قانونی

۱۵-۱ پرداخت هرگونه مالیات اعم از مالیات بر درآمد و سایر حقوق دولتی مربوط به پیمانکار و کارکنان نامبرده، ناشی از اجرای این قرارداد، که در تاریخ امضا این قرارداد برقرار است به عهده پیمانکار می باشد.

۱۵-۲ مبلغ مندرج در فاکتور بابت ارزش افزوده صرفاً پس از ثبت در سامانه مودیان معتبر و توسط کارفرما قابل پرداخت خواهد بود.

۱۵-۳ پرداخت جرائم پیش بینی شده در قانون تأمین اجتماعی مربوط به تأخیر تأدیه حق بیمه و یا تسلیم لیست کارکنان کلاً به عهده و هزینه پیمانکار می باشد.

۱۵-۴ پرداخت کلیه کسور و عوارضی که در قرارداد ذکر نامی از آنها نشده و در زمان تسلیم پیشنهاد قیمت به عنوان قوانین و یا مقررات کشور جمهوری اسلامی موجود می باشند، کلاً به عهده پیمانکار خواهد بود. پیمانکار موظف است به استناد موضوع قرارداد بررسی جامع و کاملی در خصوص این کسورات انجام و بار مالی آن را در مبلغ پیشنهادی خود لحاظ کند. لذا اشتباه و غفلت پیمانکار در محاسبات ریالی سایر کسور حقی برای وی ایجاد نکرده، هیچگونه اعتراضی در این خصوص مسموع نخواهد بود.

۱۵-۵ پرداخت کلیه کسورات قانونی مطابق قوانین جاریه کشور به عهده پیمانکار بوده و کارفرما از هر پرداخت به پیمانکار ۵٪ بعنوان سپرده بیمه طبق ماده ۳۸ قانون بیمه تأمین اجتماعی کسر و پس از خاتمه قرارداد و ارائه مفصاحساب بیمه توسط پیمانکار به همراه آخرین صورت وضعیت پیمانکار قابل پرداخت می باشد و در صورتیکه پیمانکار در خصوص ارائه مفصاحساب بیمه تا ۱ ماه پس از پایان قرارداد اقدام ننماید کارفرما مجاز به تسویه کامل حقوق متعلقه به سازمان تأمین اجتماعی از محل مطالبات و صورت وضعیت پایانی و کسورات قبلی می باشد.

### ماده ۱۶. داوری

کلیه اختلافات ناشی از این قرارداد یا در ارتباط با آن از جمله تفسیر و نقض تعهدات، اختلاف راجع به اعتبار، مفاد و اجرای قرارداد از طریق داوری حل و فصل خواهد شد. بنابراین مدیر امور حقوقی شرکت سیمان فارس و خوزستان (سهامی عام) به شماره ثبت ۴۰۸۱ بعنوان داور تعیین می شود و داور حق صلح و سازش دارد و رای داور از طریق سامانه ثنا ابلاغ می گردد. حکم صادره برای طرفین لازم الاجراست. مدت زمان داوری شش ماه از تاریخ قبول داور می باشد و حسب تشخیص داور برای دو دوره شش ماهه دیگر (حداکثر یک و نیم سال) راساتوسط داور قابل تمدید است. حق الزحمه داوری براساس تعرفه قوه قضاییه تعیین می گردد و تمامی هزینه های داوری اعم از حق الزحمه داور، هزینه کارشناسی برعهده محکوم علیه/علیهم رای داوری می باشد.



## موضوع قرارداد: ساخت و نصب بخش آسیب دیده سقف سیلوی مخروطی ذخیره کلینکر

### ماده ۱۷. عدم واگذاری قرارداد

پیمانکار نمی‌تواند بدون موافقت و مجوز کتبی کارفرما، تمام یا قسمتی از خدمات موضوع قرارداد و تعهدات خود را به غیر و دیگری منتقل یا واگذار نماید. چنانچه در حین اجرای قرارداد، وقوف حاصل گردد که پیمانکار مرتکب چنین تخلفی شده است، کارفرما حق خواهد داشت قرارداد را یک‌طرفه فسخ و خسارت خود را از محل مطالبات و تضامین مربوطه پیمانکار تأمین نماید و در این صورت پیمانکار حق هیچ‌گونه اعتراضی را نخواهد داشت. کارفرما می‌تواند و مخیر است که با اطلاع به پیمانکار تمام یا قسمتی از خدمات موضوع پیمان و تعهدات خود را به غیر واگذار نماید.

### ماده ۱۸. قوانین و مقررات حاکم بر قرارداد

این قرارداد از هر نظر و حیث تابع قوانین و تعهدات کشور جمهوری اسلامی ایران است. شرایط ذکر نشده در این قرارداد تابع شرایط عمومی قراردادهای می‌باشد. در صورت تخلف از قوانین و مقررات فوق‌الذکر، پیمانکار کارفرما را در قبال هرگونه دعاوی، هزینه‌ها و مخارج و مسؤولیت‌های ناشی از قصور پیمانکار در این خصوص مصون و مبری می‌دارد.

### ماده ۱۹. ناظر قرارداد

ناظر در این قرارداد به عهده مدیر کارخانه سیمان خاش می‌باشد.

### ماده ۲۰. اقامتگاه قانونی و مکاتبات

اقامتگاه قراردادی طرفین به شرح ماده (۱) قرارداد حاضر بوده و کلیه اوراق اداری و قضایی و نامه‌های سفارشی ارسالی به نشانی مذکور وفق ماده ۱۰۱۰ قانون مدنی ابلاغ واقعی محسوب شده و معتبر خواهد بود. تبصره ۱: کلیه مکاتبات و اخطاریه‌ها و رسیدهایی که از طریق فاکس، ایمیل یا سایر طرق های ارتباطی از سوی هر یک از طرفین به آدرس طرف مقابل ارسال می‌گردد در حکم اصل محسوب شده و مقابل طرفین قرارداد و محاکم و مراجع رسمی و حل اختلاف قابل استناد خواهد بود.

تبصره ۲: هرگاه یکی از دو طرف قرارداد نشانی خود را تغییر دهد، باید ۱۰ روز قبل از تاریخ تغییر، نشانی جدید خود را به طرف دیگر اعلام کند. تا وقتی که نشانی جدید به طرف دیگر اعلام نشده است، مکاتبات به نشانی قبلی ارسال می‌شود و دریافت شده تلقی می‌گردد

### ماده ۲۱. نسخه‌های قرارداد

این قرارداد در ۲۱ ماده، ۷ تبصره و در ۲ نسخه تنظیم شده که کلیه نسخ آن حکم واحد را داشته و برای طرفین قطعی و لازم الاجرا خواهد بود.


موضوع قرارداد: ساخت و نصب بخش آسیب دیده سقف سیلوی  
مخروطی ذخیره کلینکر



پیوست شماره ۱: نقشه ها



موضوع قرارداد: ساخت و نصب بخش آسیب دیده سقف سیلوی  
مخروطی ذخیره کلینکر

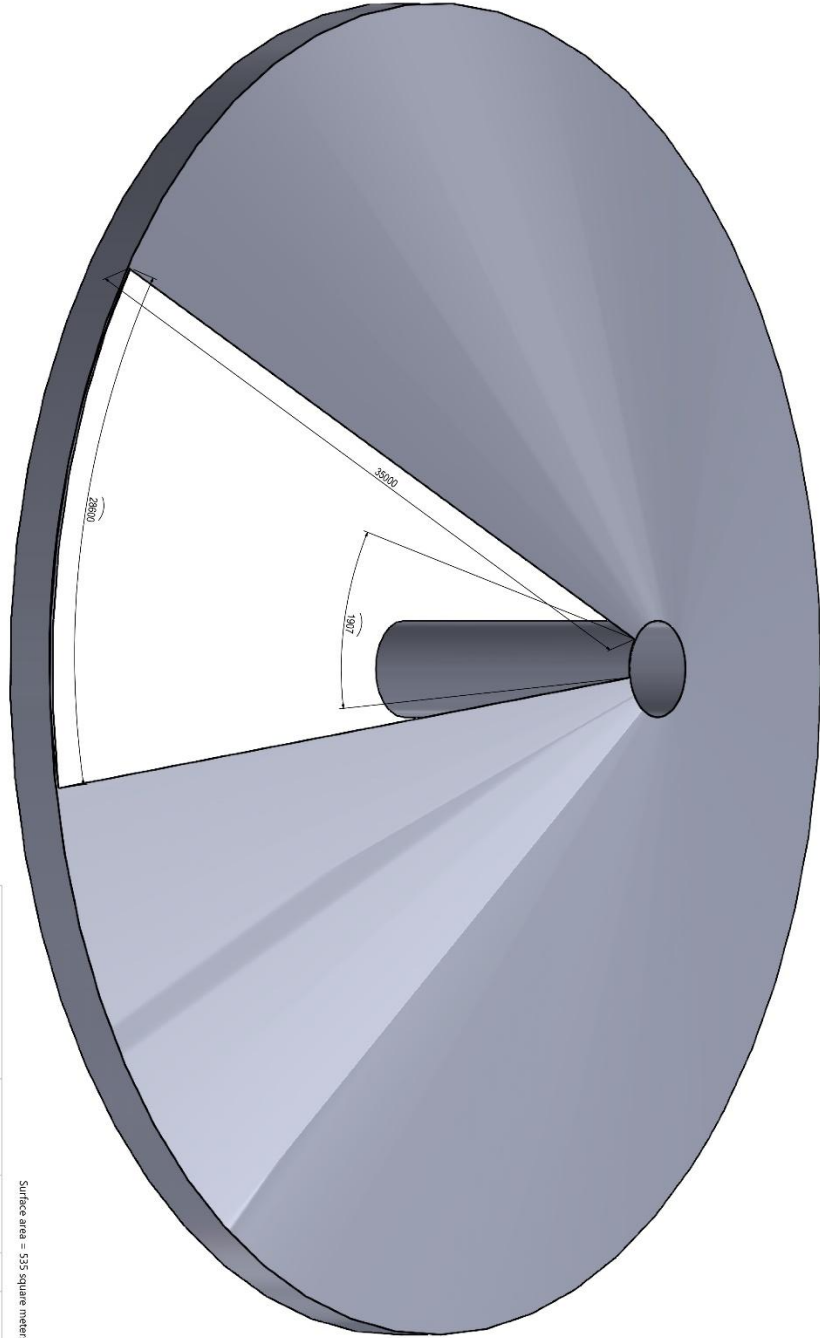


Surface area = 535 square meters

REVISION	DESIGN	SCALE	CODE NUMBER				
OLD DRAWING NO.	DRAWN	1:5	 KHUSH CEMENT CO. DRAWING NO. 07/08/1004/04/20				
DATE	A. BOYGCIN						
PART NO:	CHECKED						
HARDNESS	M. S. G. I. M. APPROVED						
NAME	M. S. G. I. M.	DATE	SIGN	WEIGHT	QUANT	ITERNO.	SHEET
سقف انبار کلینکر							




موضوع قرارداد: ساخت و نصب بخش آسیب دیده سقف سیلوی  
مخروطی ذخیره کلینکر

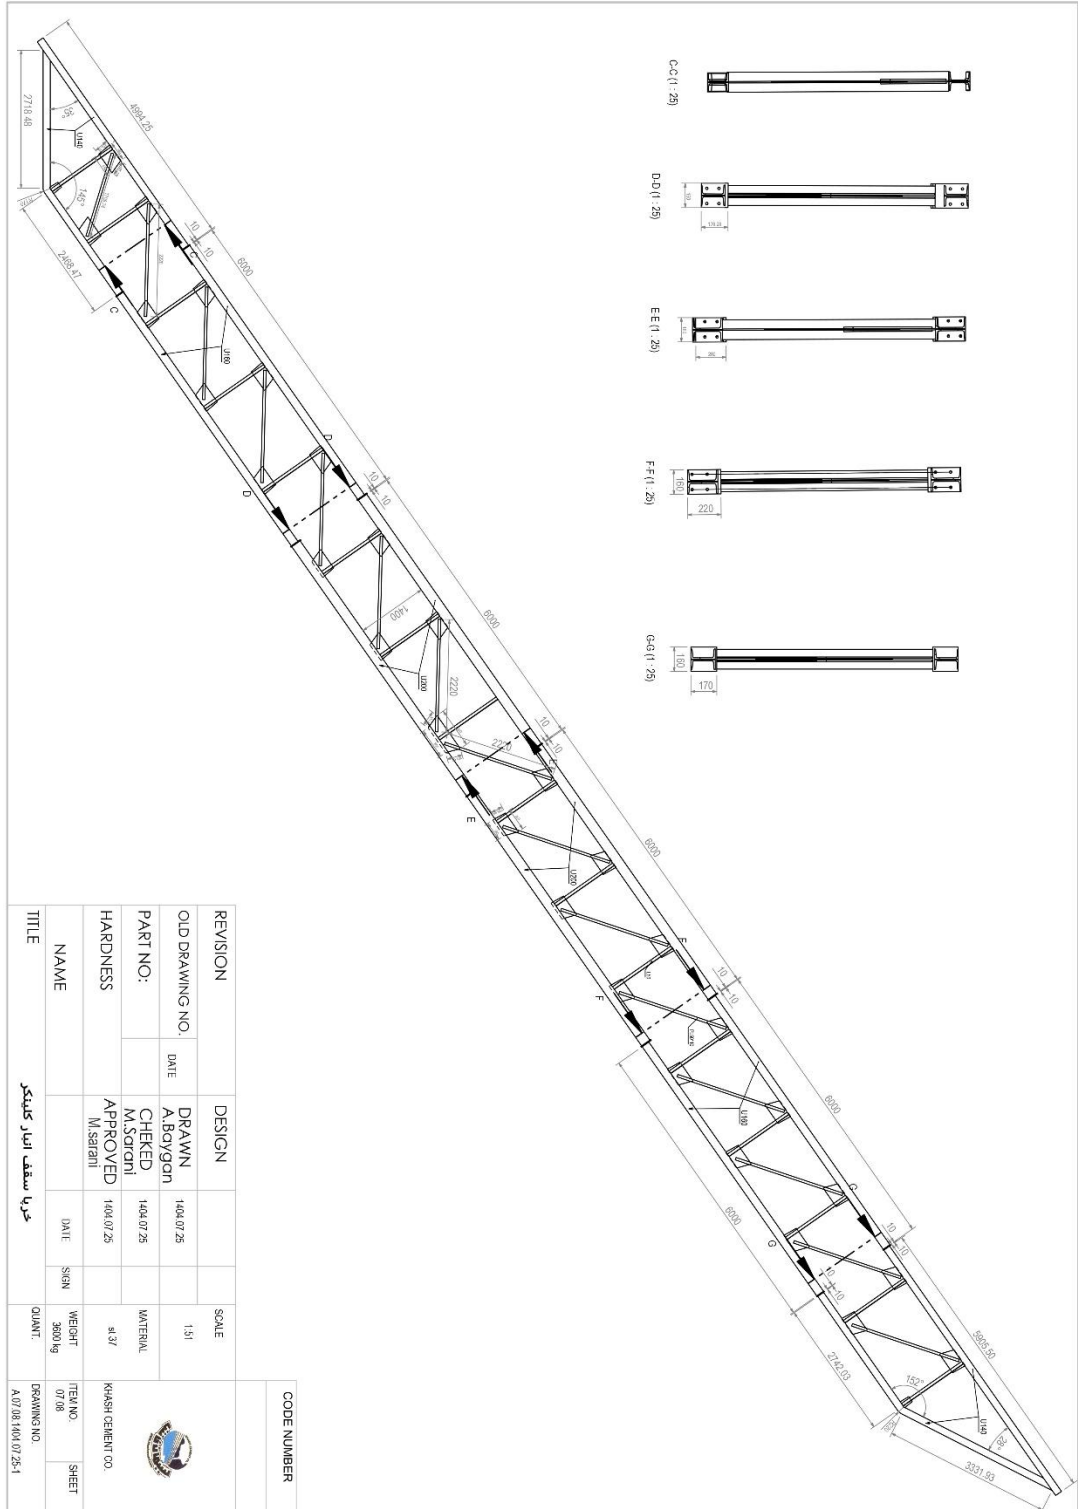



موضوع قرارداد: ساخت و نصب بخش آسیب دیده سقف سیلوی  
مخروطی ذخیره کلینکر

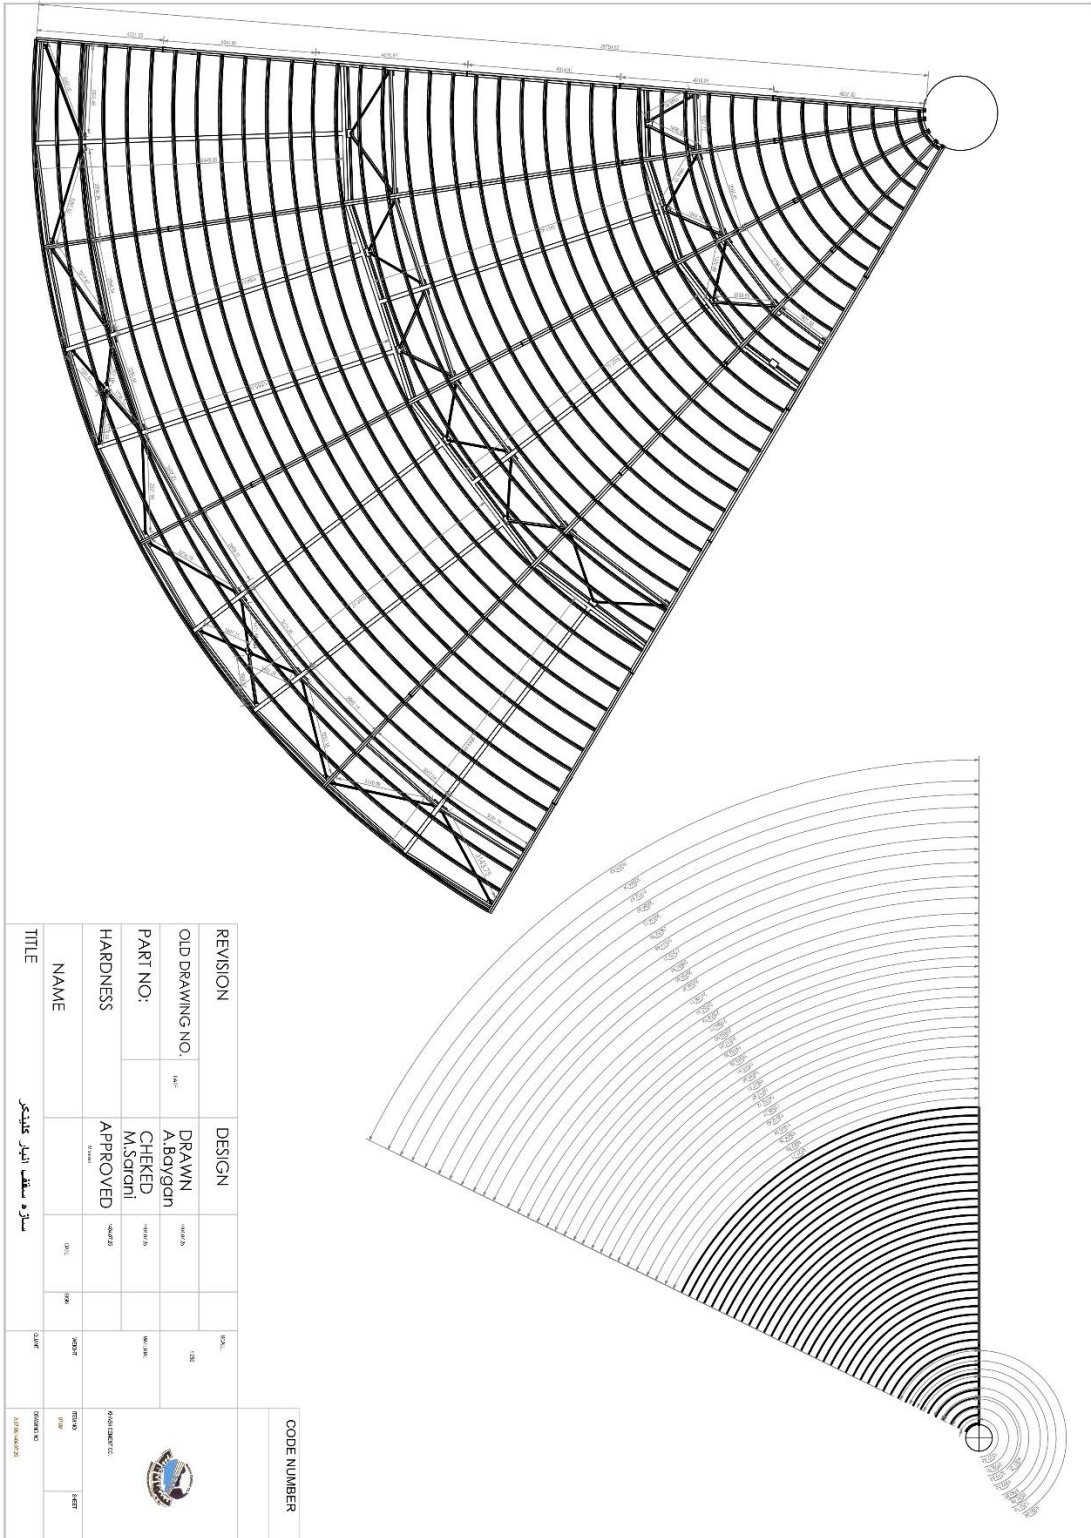

REVISION	DESIGN	DATE	SCALE
OLD DRAWING NO.	DRAWN A.Boiygan	1/2020	1:50
PART NO:	CHECKED M.Sorhani	1/2020	1:50
HARDNESS	APPROVED	1/2020	1:50
NAME			
TITLE	ساز و سقف انبار کلینکر		

CODE NUMBER



DESIGNER  
DATE  
CHECKED  
DATE  
APPROVED  
DATE



موضوع قرارداد: ساخت و نصب بخش آسیب دیده سقف سیلوی  
مخروطی ذخیره کلینکر

پیوست شماره ۲: آگهی روزنامه رسمی